



PLANTA BAJA

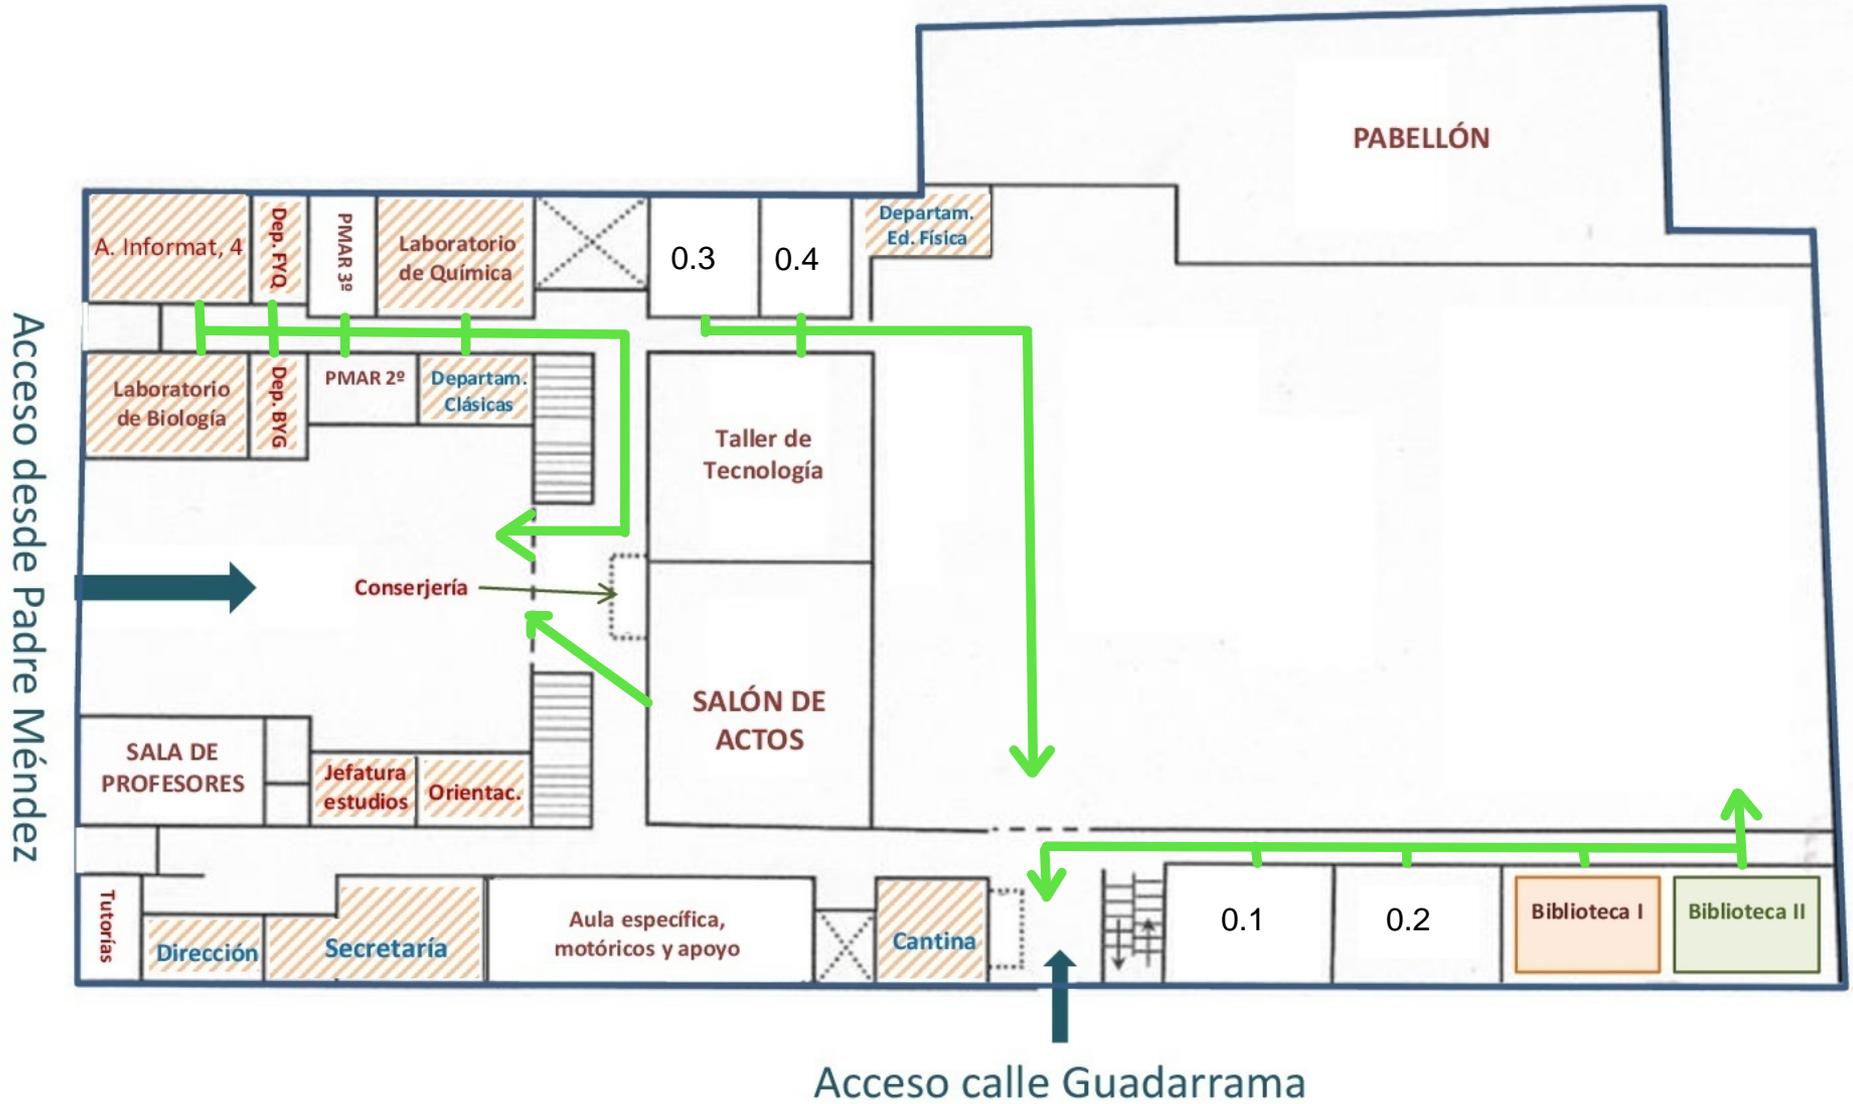


EDIFICIO IES ALBORÁN - M.CÁLIZ
(COMPARTIDO CON RCPMA)


PRIMERA PLANTA

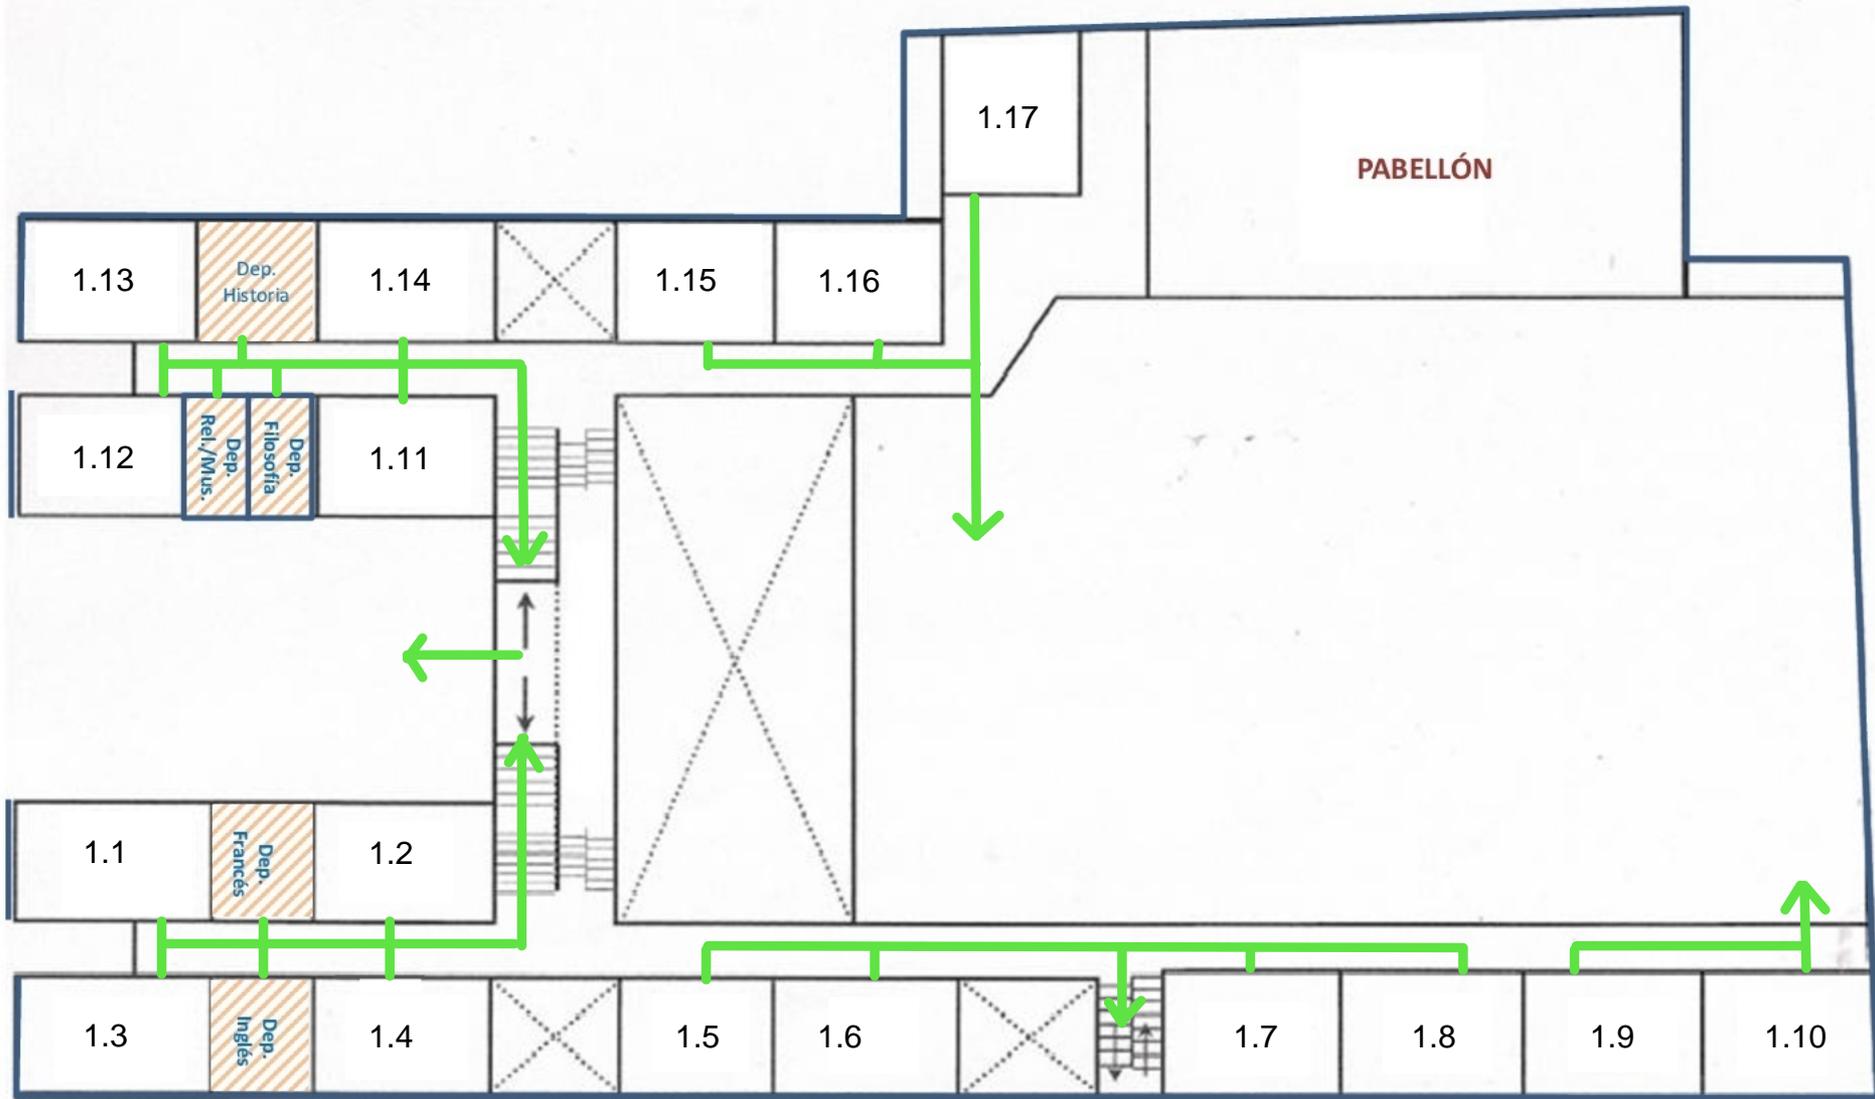


EDIFICIO IES ALBORÁN - M.CÁLIZ
(COMPARTIDO CON RCPMA)

SEGUNDA PLANTA

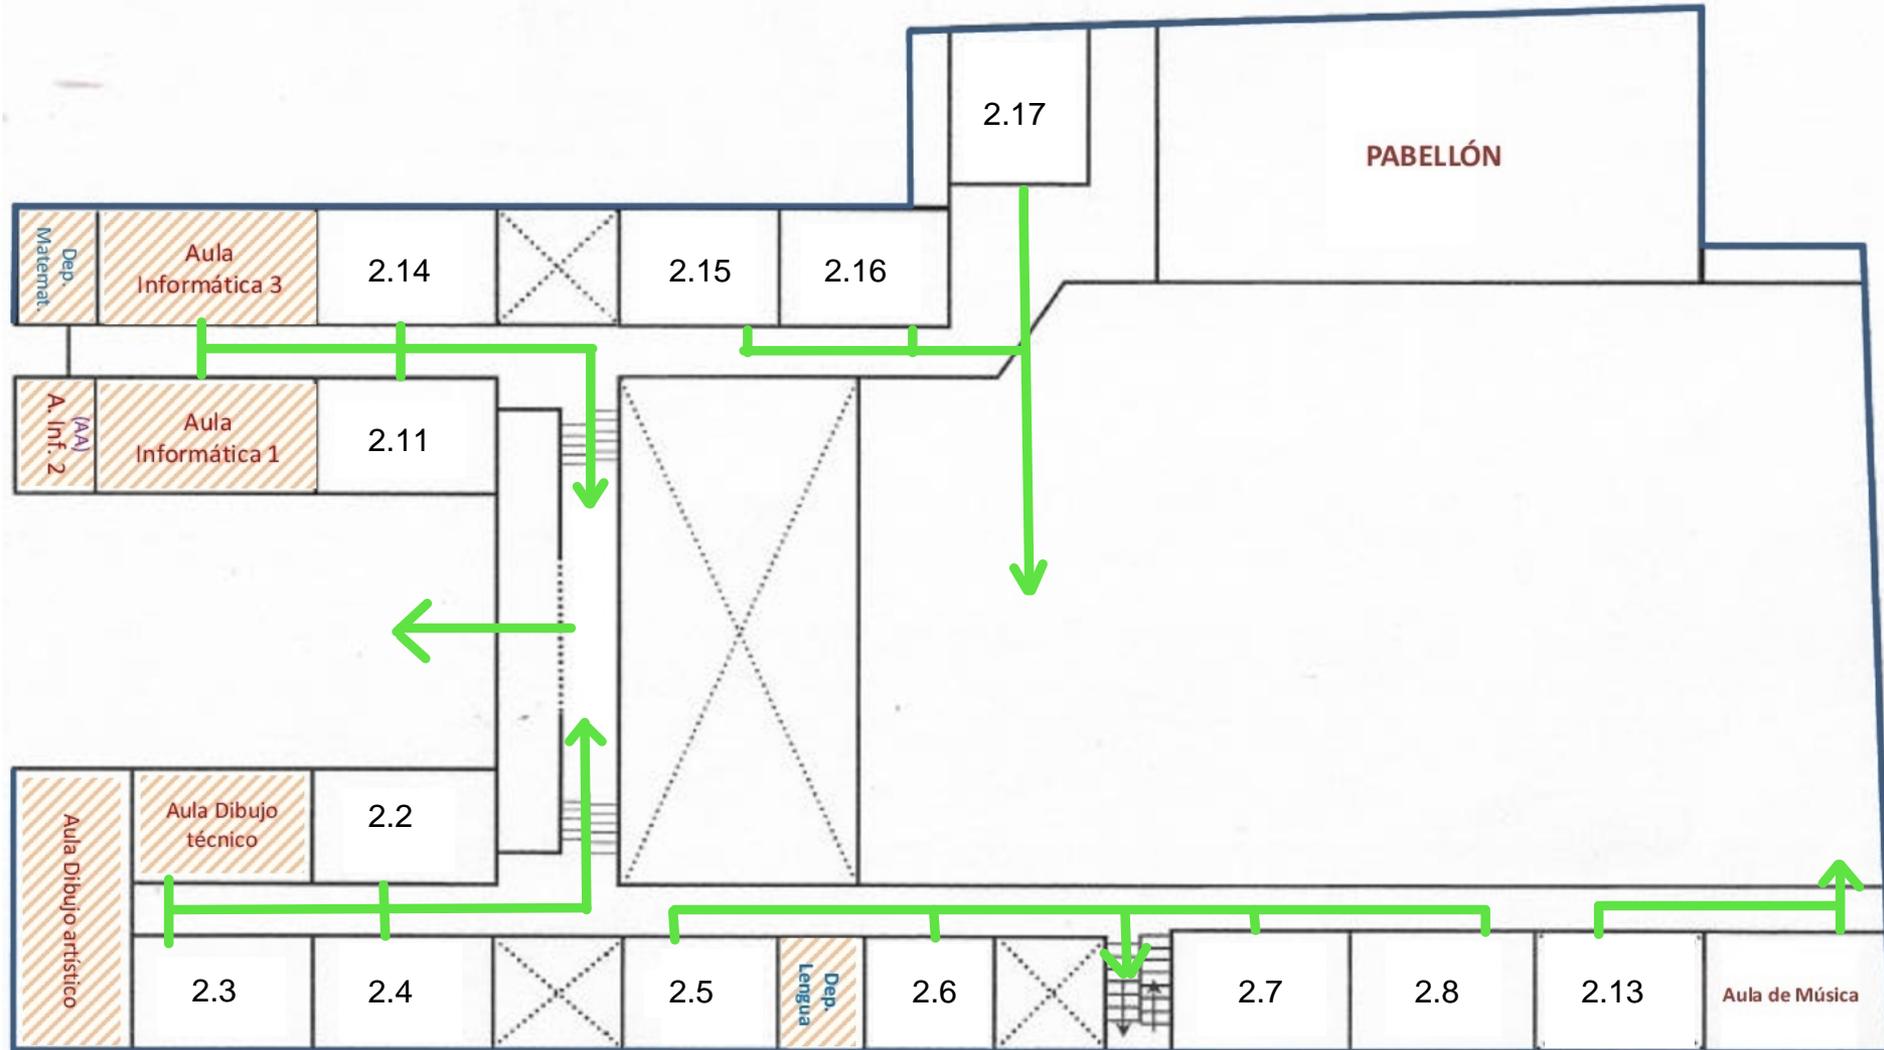


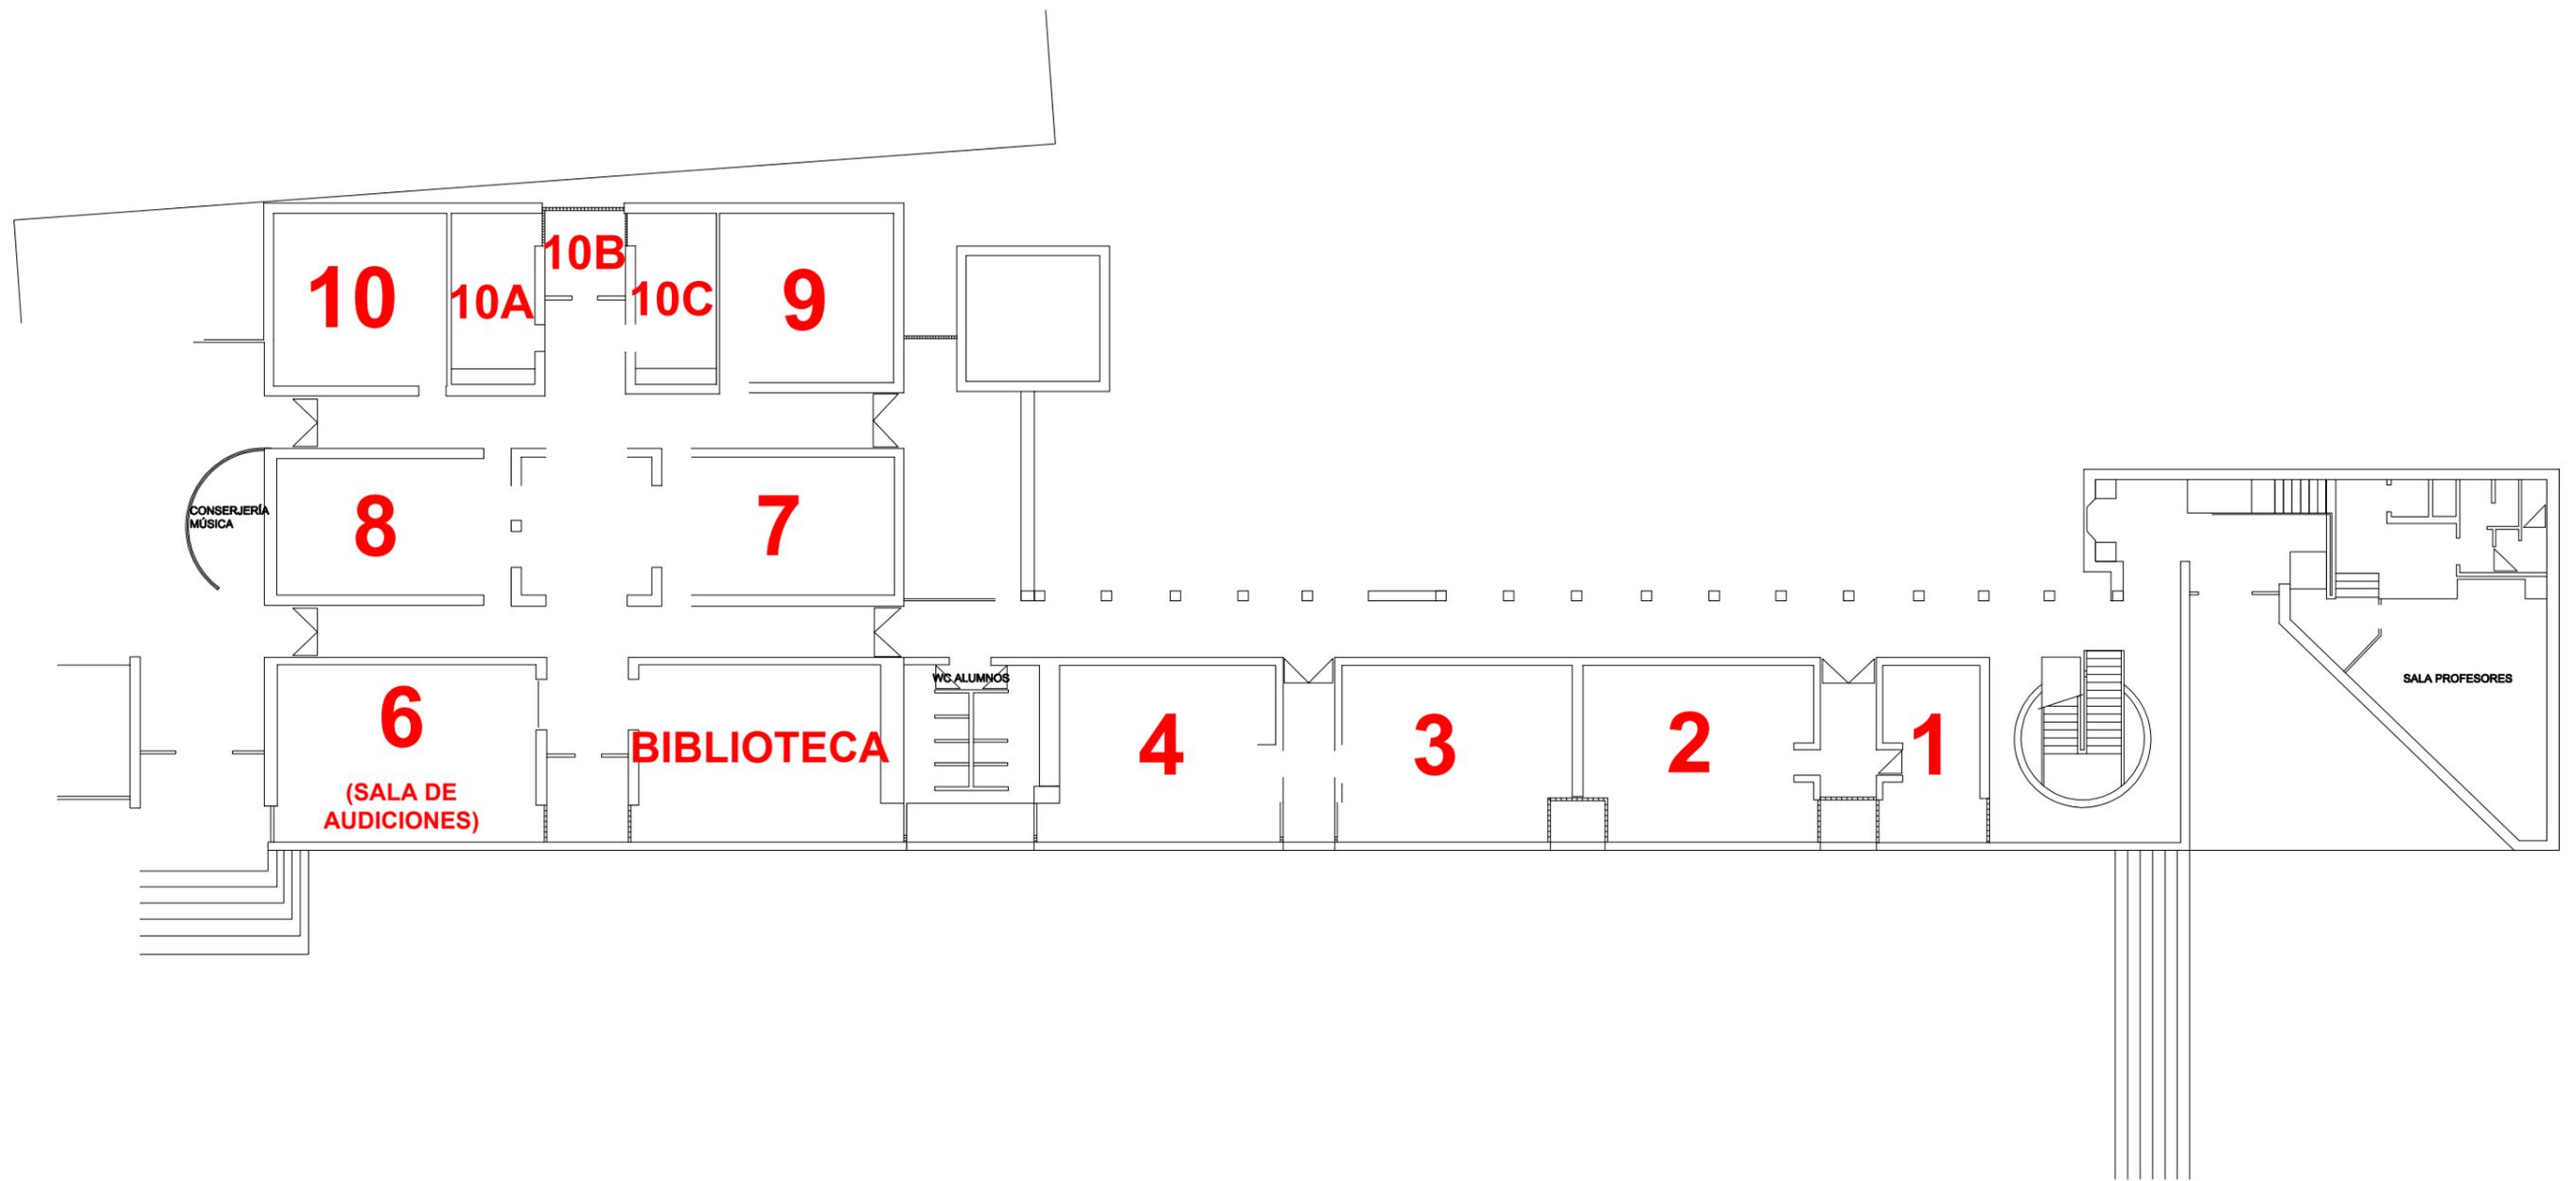


EDIFICIO CONSERVATORIO - PLANTA BAJA

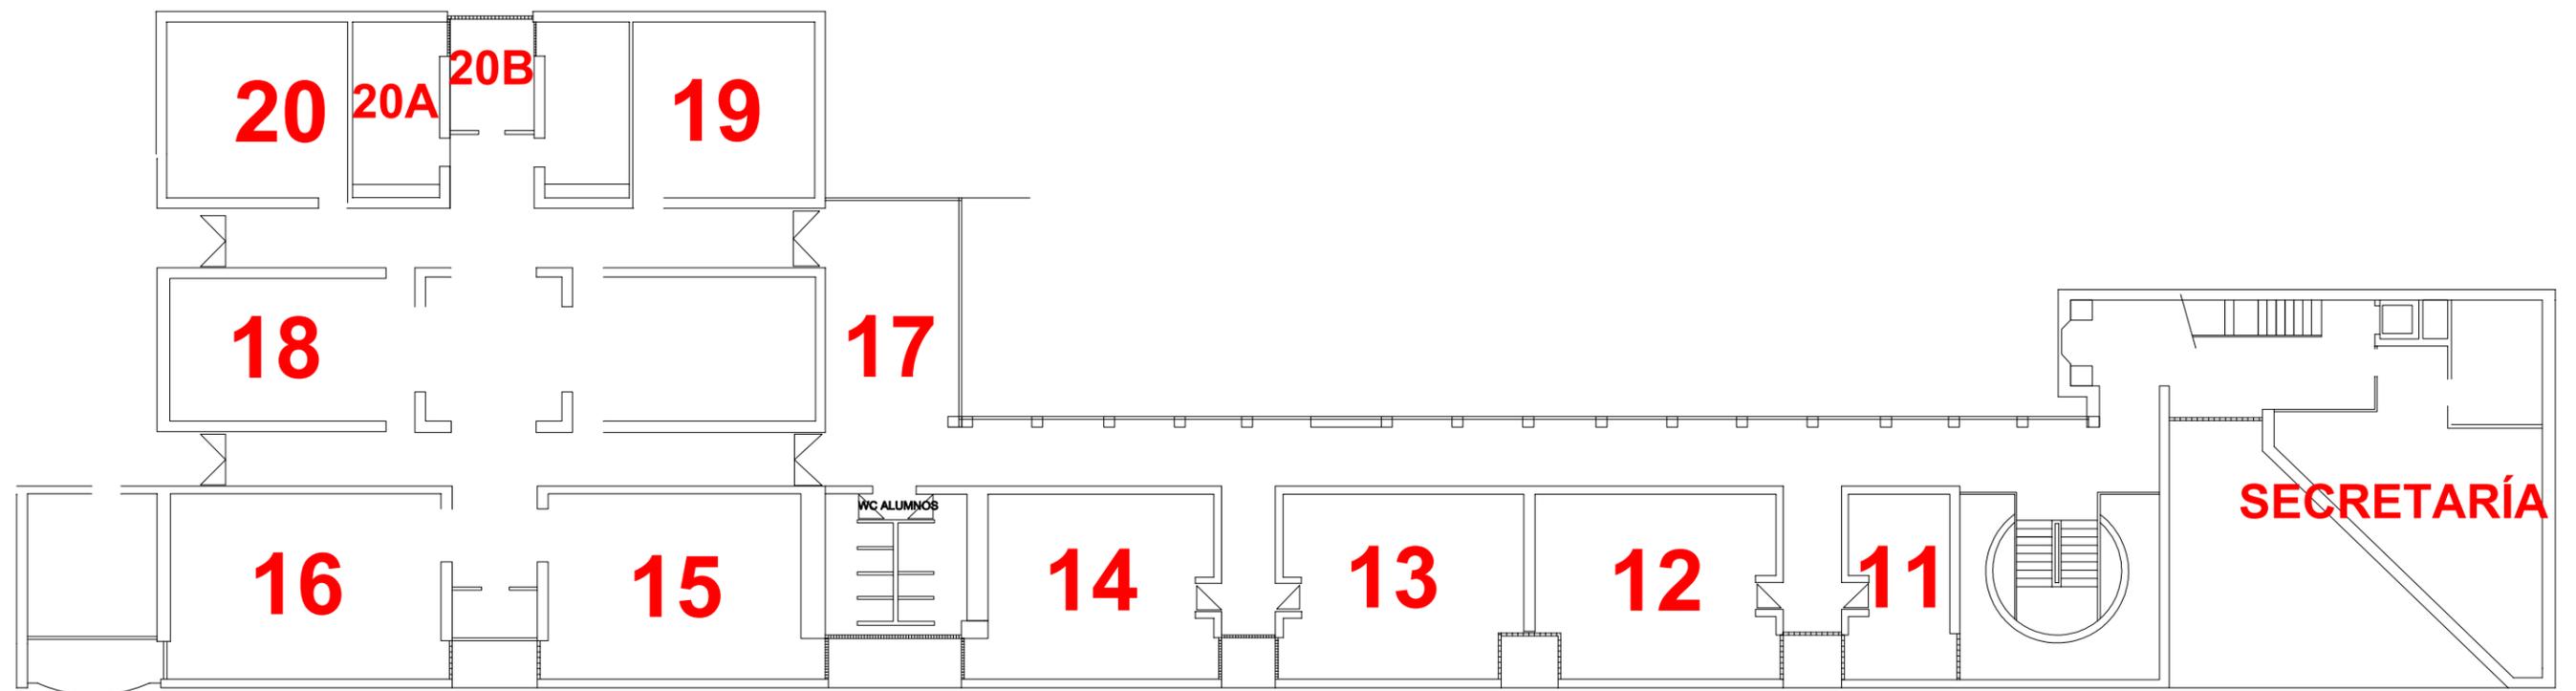

EDIFICIO CONSERVATORIO - PLANTA 1ª

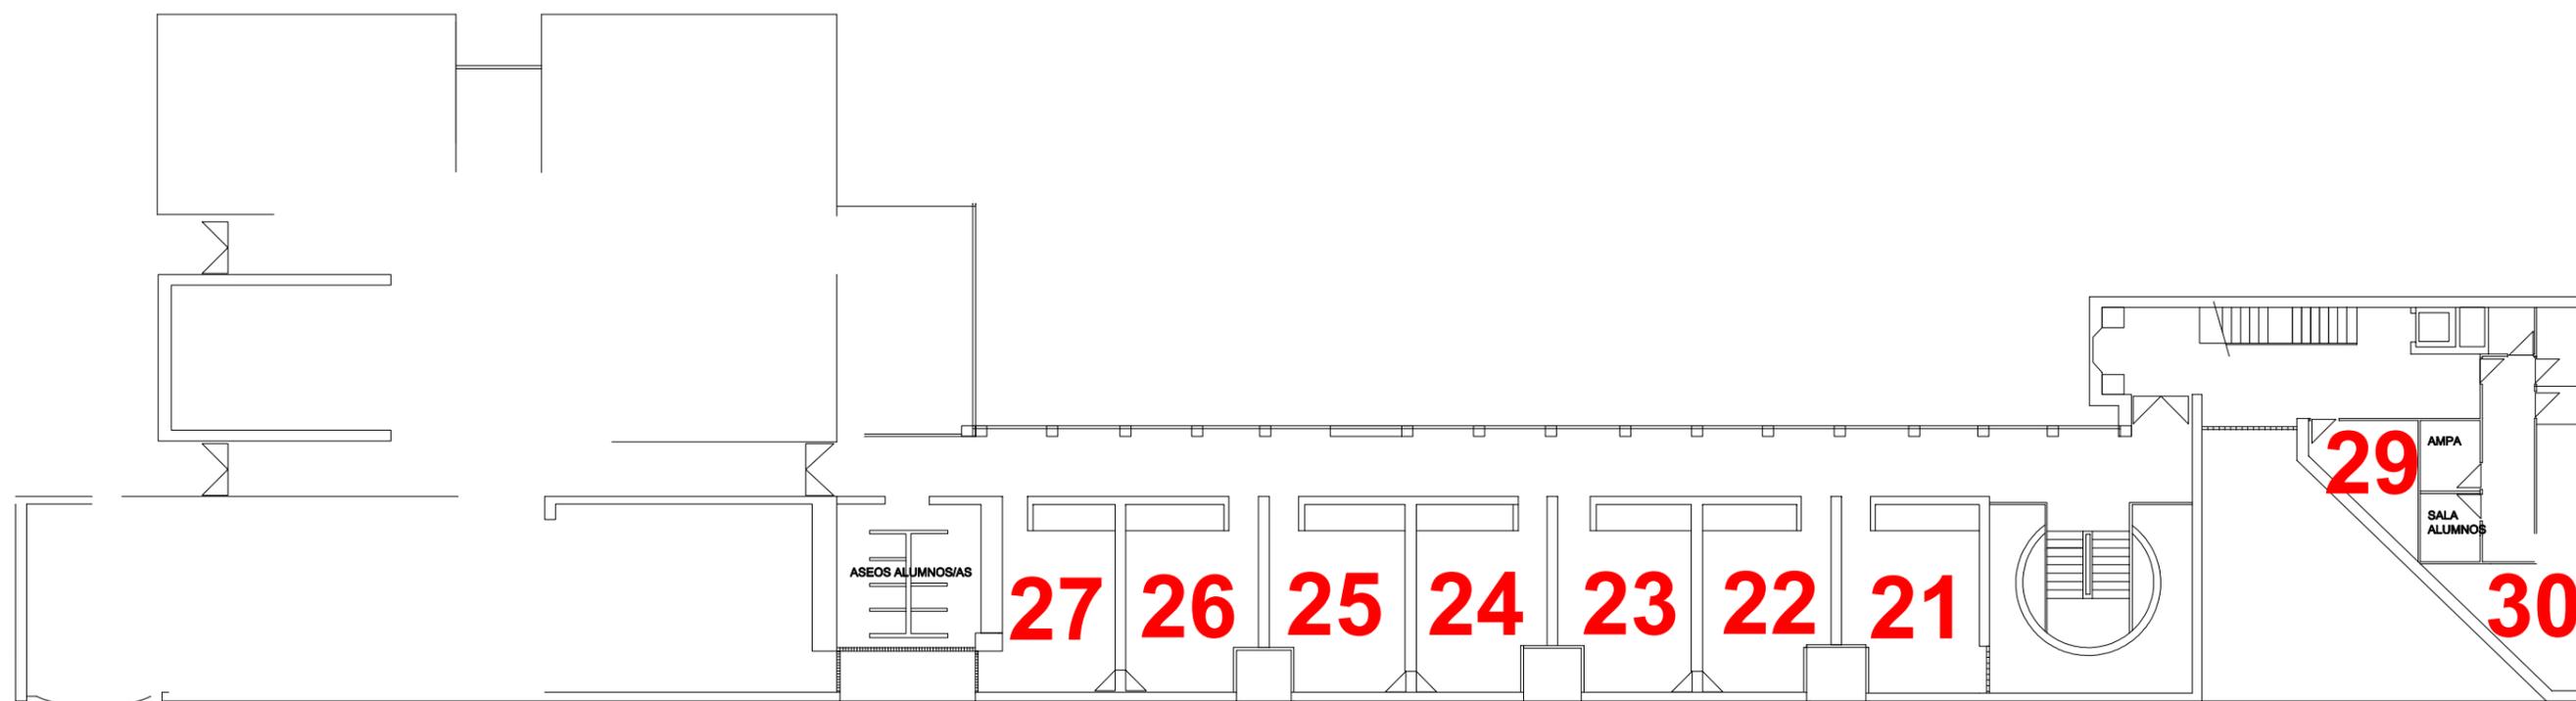


EDIFICIO CONSERVATORIO - PLANTA 2ª

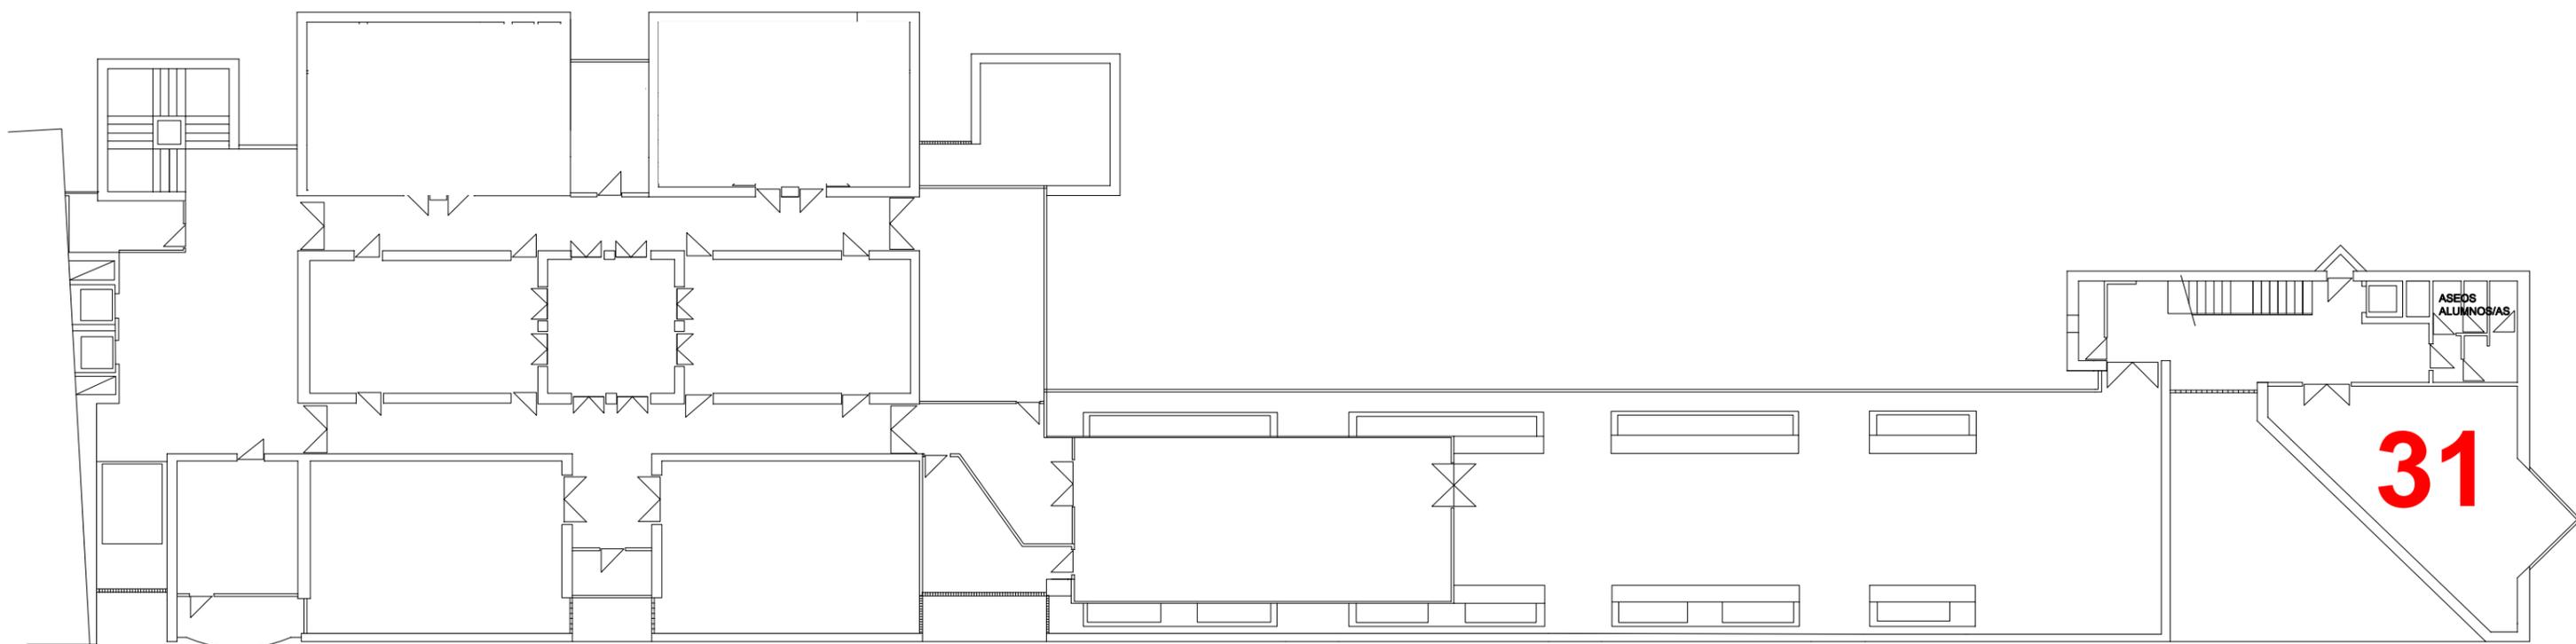


PLANTA
TERCERA

EDIFICIO CONSERVATORIO - PLANTA 3^a

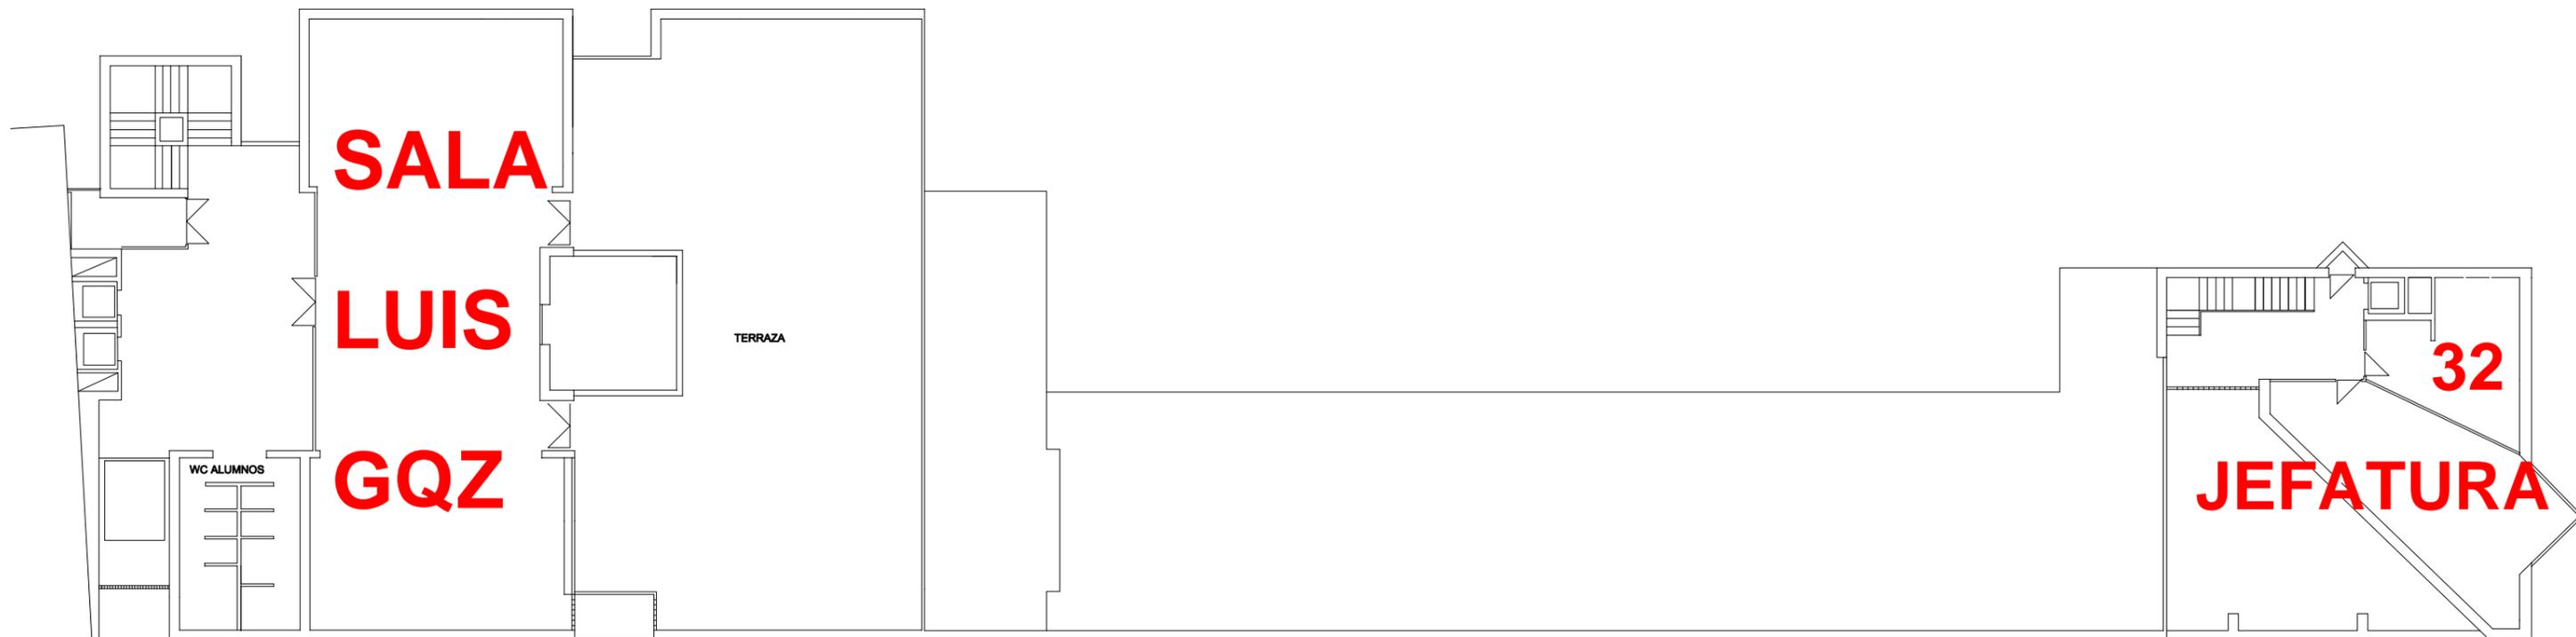

EDIFICIO CONSERVATORIO - PLANTA 4^a

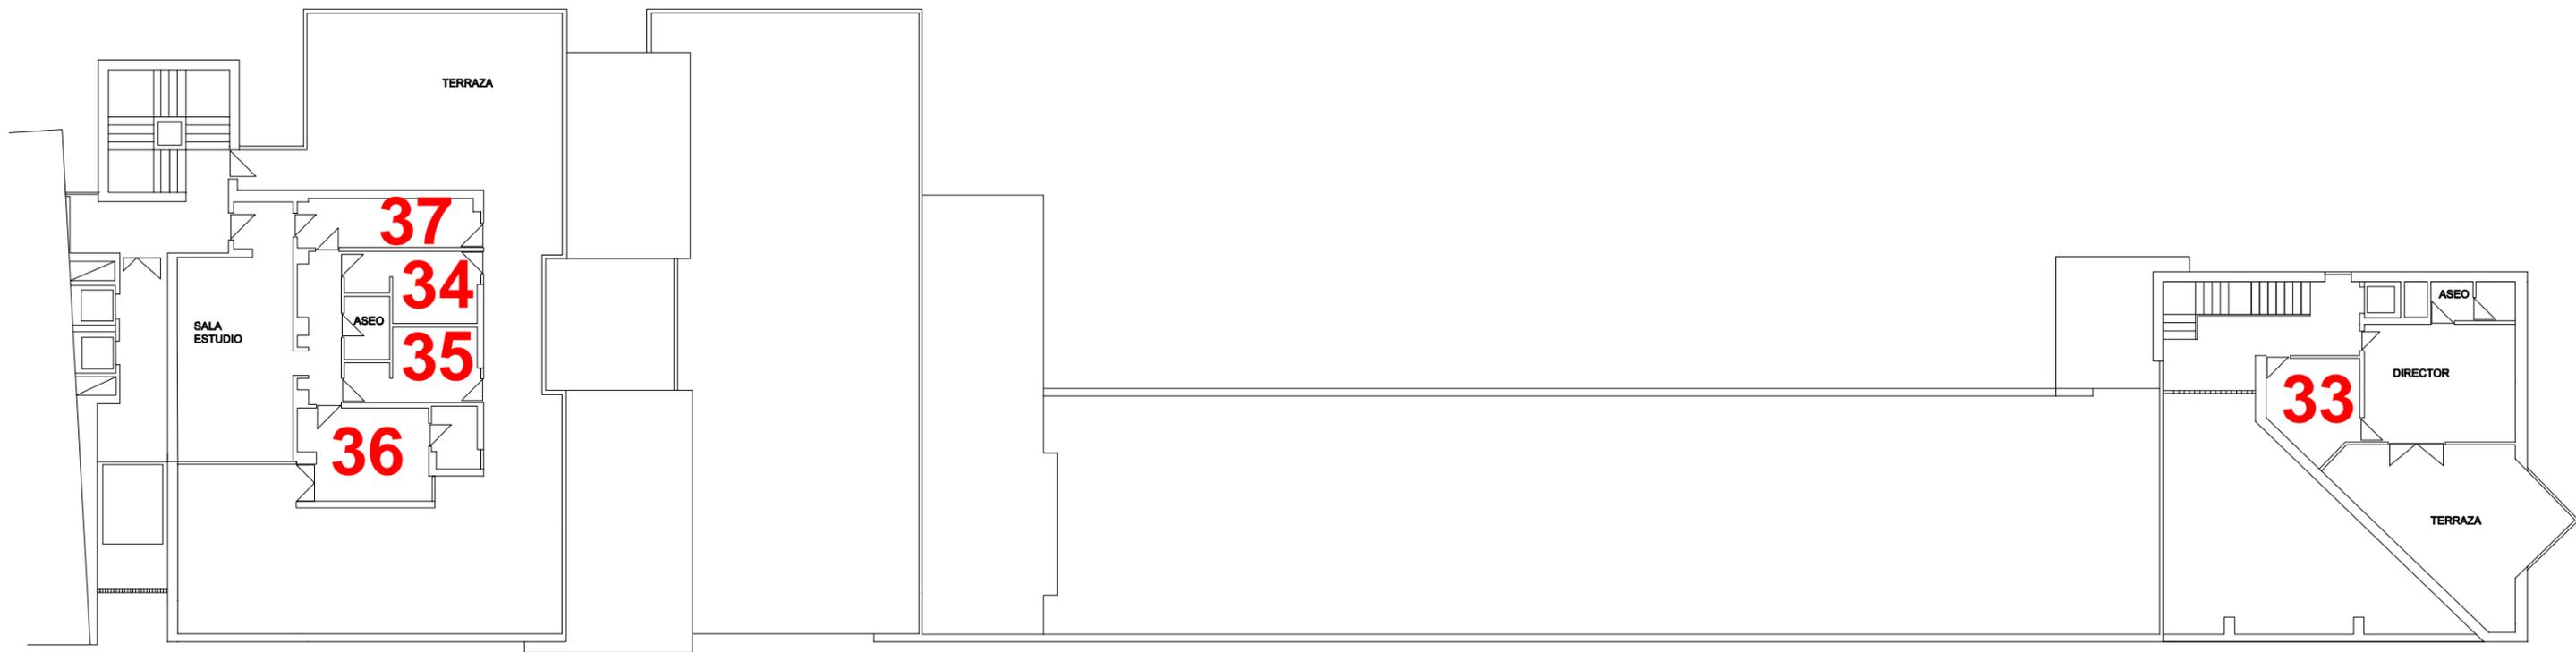

EDIFICIO CONSERVATORIO - PLANTA 5^a